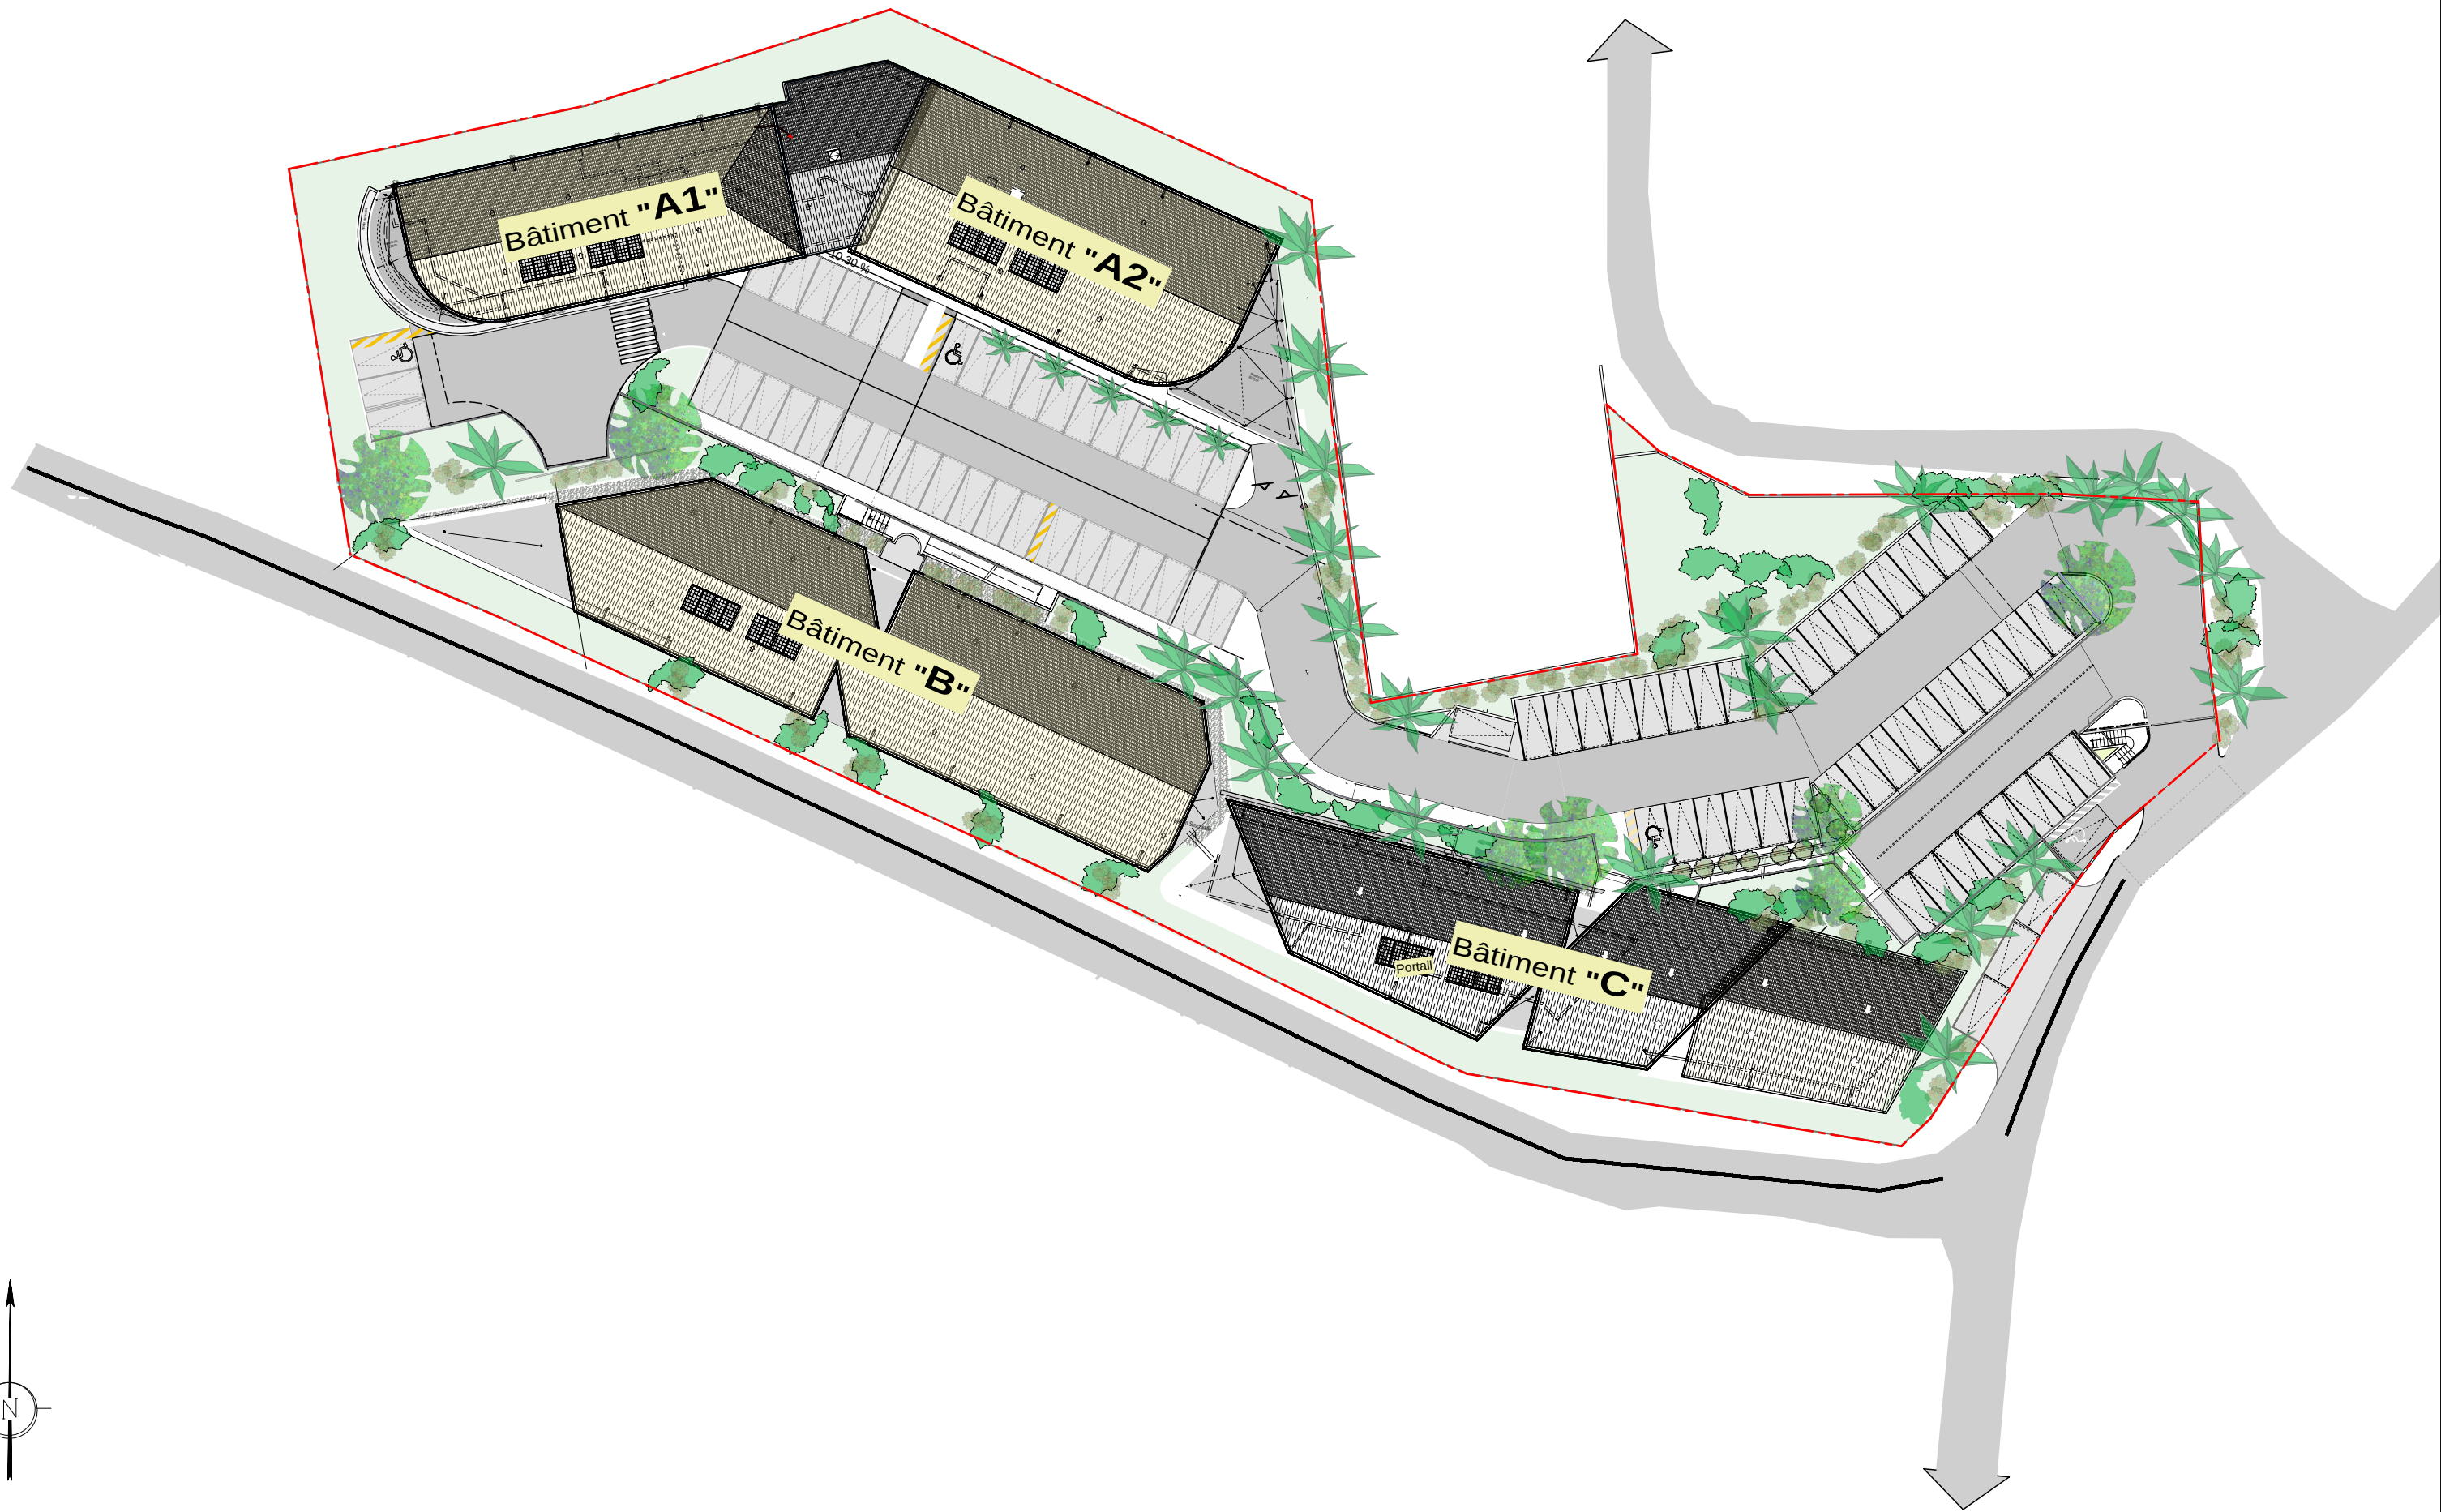


TI - POINTE D'ALET

PLAN MASSE

Date

21/09/2020

Echelle

1/750e