

# OPERATION DE 12 LOGEMENTS

40 Domaine de la Charmeuse  
97 200 FORT-DE-FRANCE




## PLAN DE COMMERCIALISATION

24 octobre 2022

### Plan de masse

Stationnement	Surface
P01	17,00
P02	12,50
P04	12,50
P04	12,50
P05	12,50

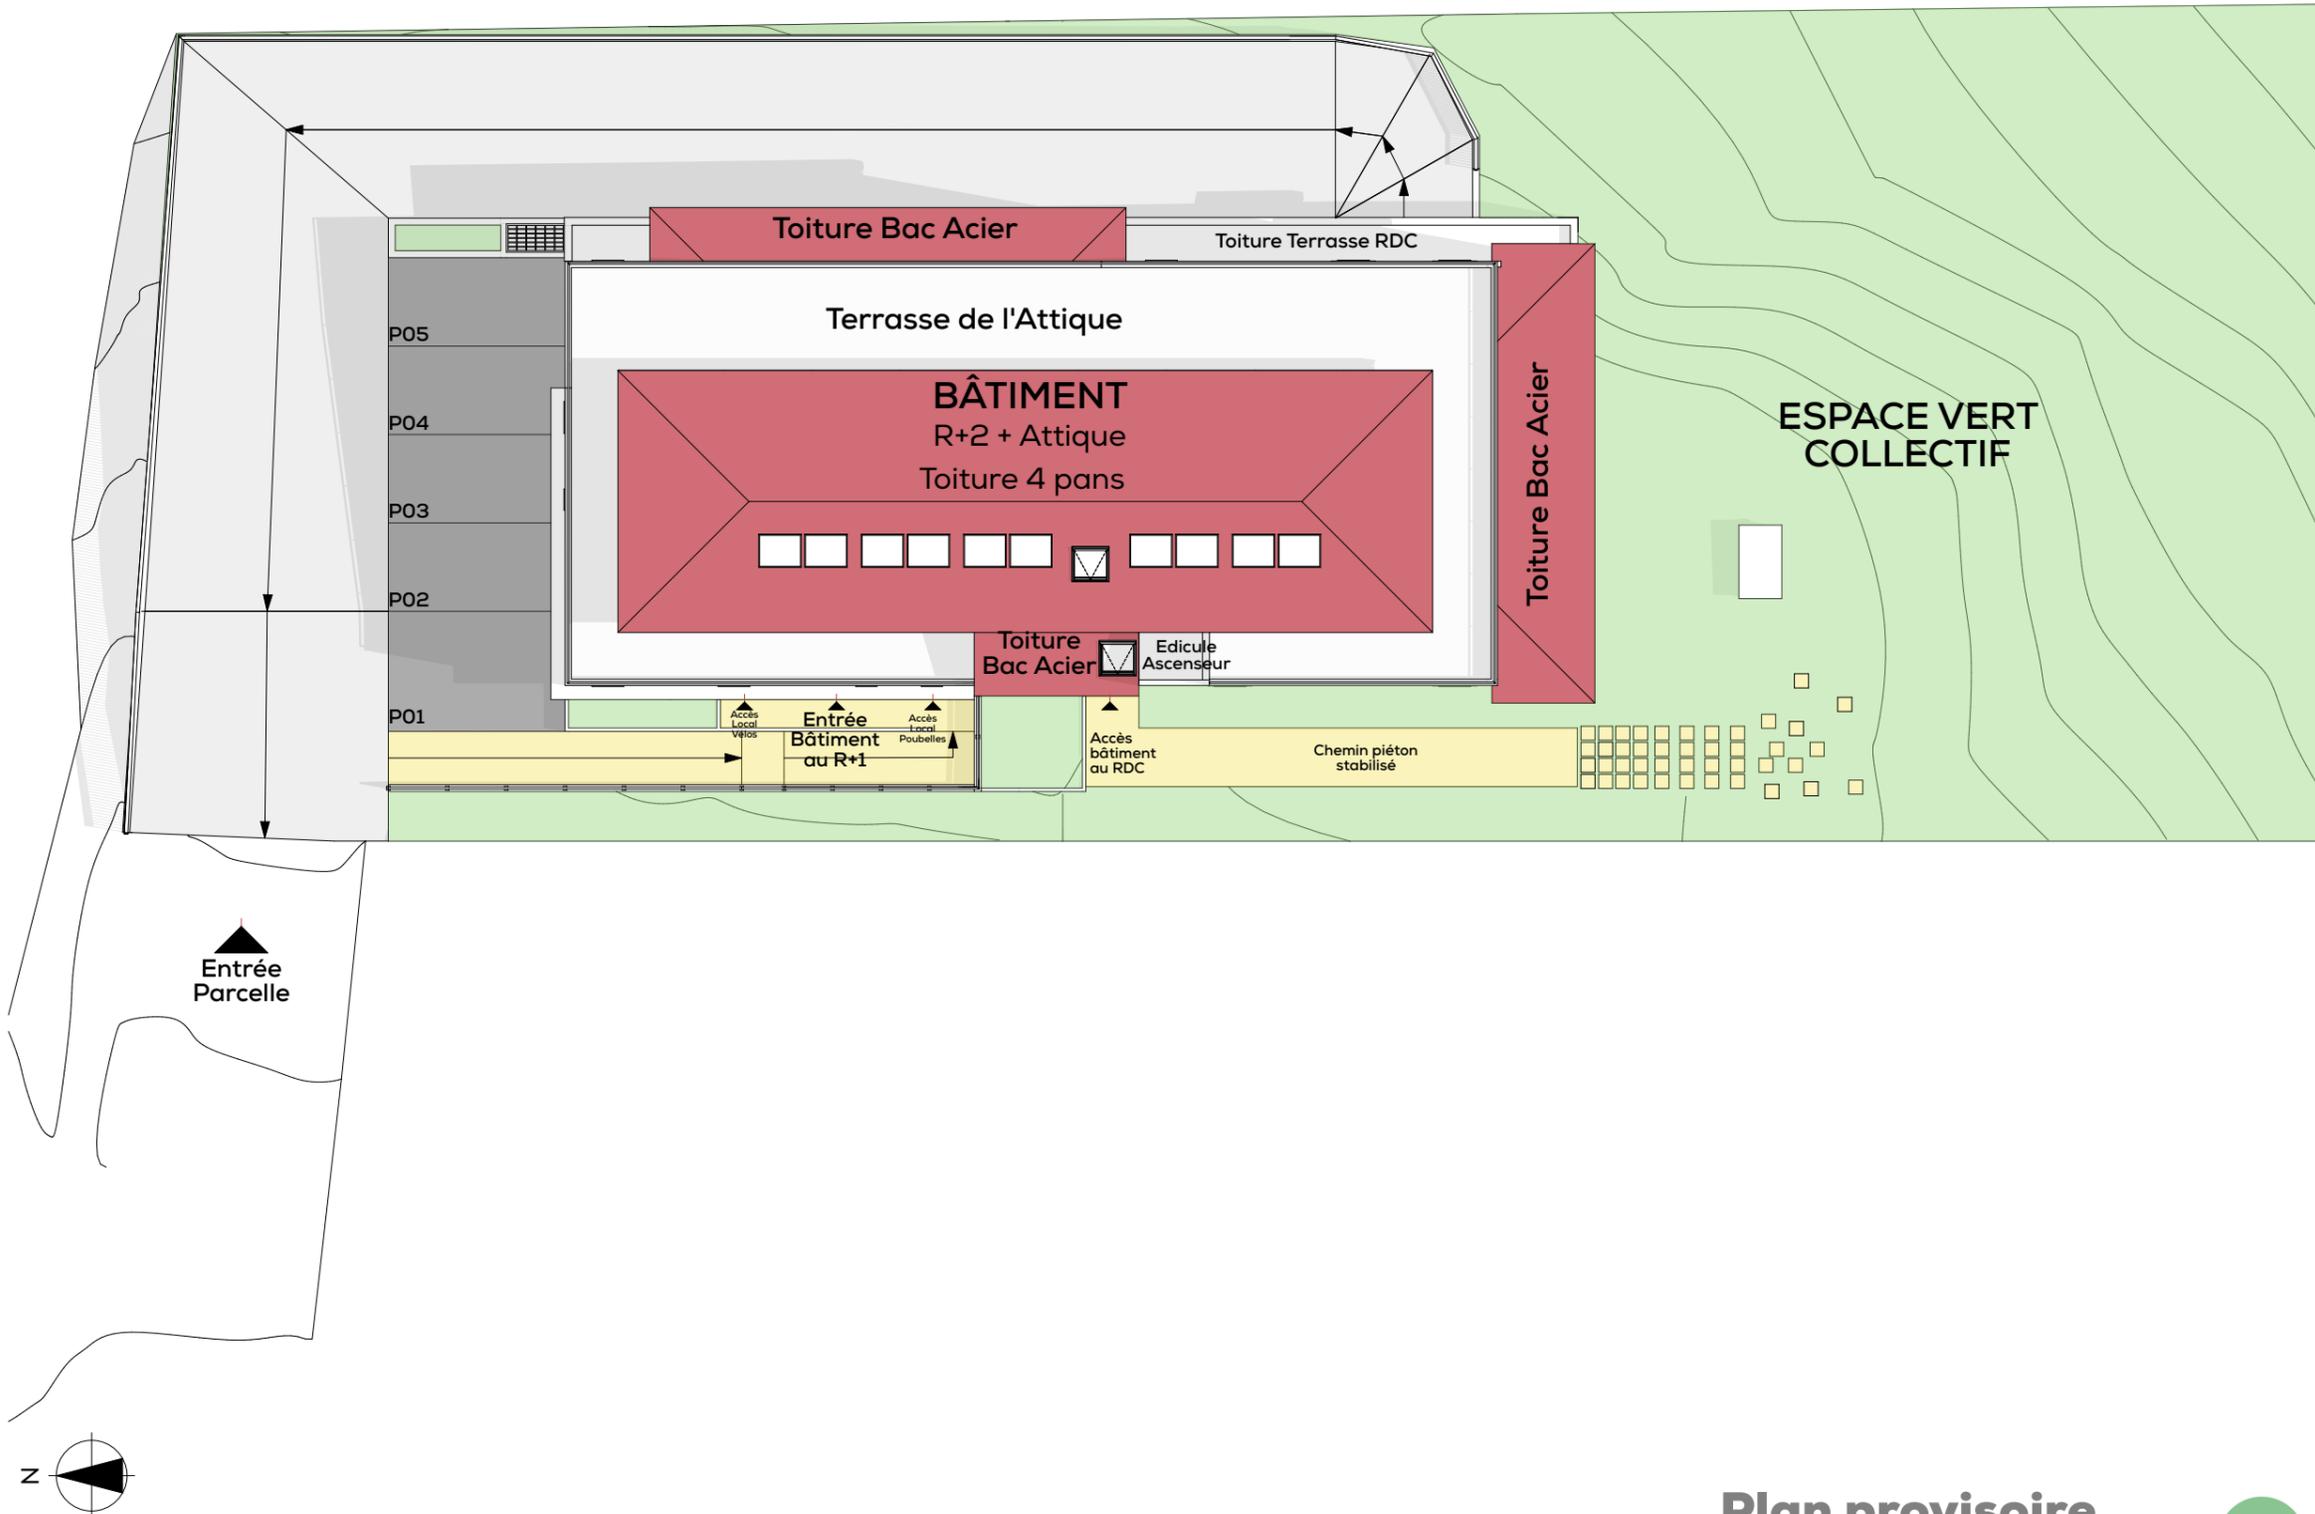

Plan provisoire



NOTA: Plan de vente provisoire. Des modifications sont susceptibles d'être apportées aux aménagements, en fonction des nécessités techniques, administratives et/ou réglementaires. Les surfaces, côtes, niveaux intérieurs et extérieurs, les retombées de poutre, faux-plafonds, gaines, équipements sanitaires et formats des carrelages sont figurés à titre indicatif. Les appareils ménagers, le mobilier et les végétaux ne sont pas fournis. La surface de chaque pièce est calculée avec son éventuel placard.