


# OPERATION DE 12 LOGEMENTS

40 Domaine de la Charmeuse  
97 200 FORT-DE-FRANCE




## PLAN DE COMMERCIALISATION

24 octobre 2022

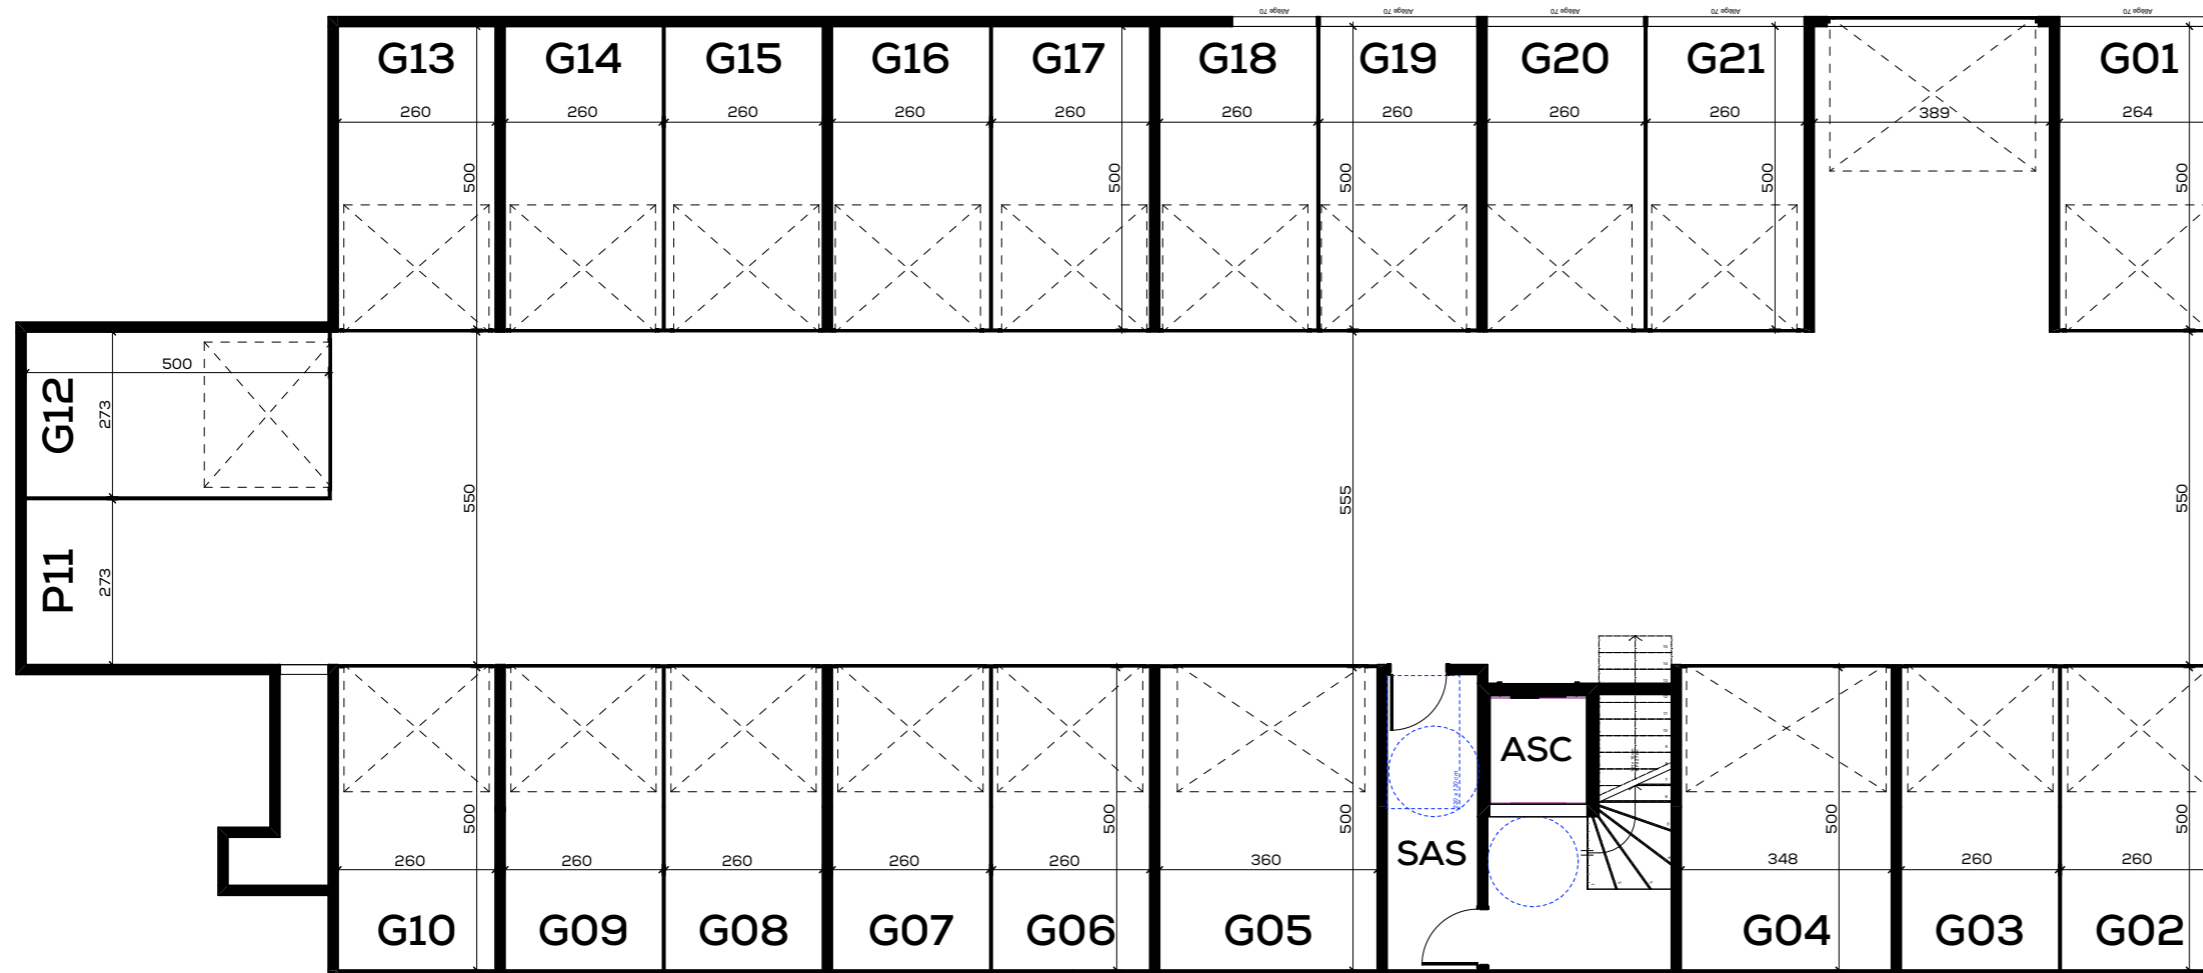

### Plan du sous-sol

Stationnement	Surface
G01	13,19
G02	13,01
G03	13,00
G04	17,39
G05	18,00
G06	13,00
G07	13,00
G08	13,00
G09	13,00
G10	13,00
G11/ Parking P11	13,63
G12	13,63
G13	13,00
G14	13,00
G15	13,00
G16	13,00
G17	13,00
G18	13,00
G19	13,00
G20	13,00
G21	13,00

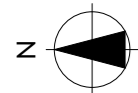

## Plan provisoire

NOTA: Plan de vente provisoire. Des modifications sont susceptibles d'être apportées aux aménagements, en fonction des nécessités techniques, administratives et/ou réglementaires. Les surfaces, côtes, niveaux intérieurs et extérieurs, les retombées de poutre, faux-plafonds, gaines, équipements sanitaires et formats des carrelages sont figurés à titre indicatif. Les appareils ménagers, le mobilier et les végétaux ne sont pas fournis. La surface de chaque pièce est calculée avec son éventuel placard.



ALTER IMMO  
12 rue Stéphane Mallarmé  
25 000 BESANCON