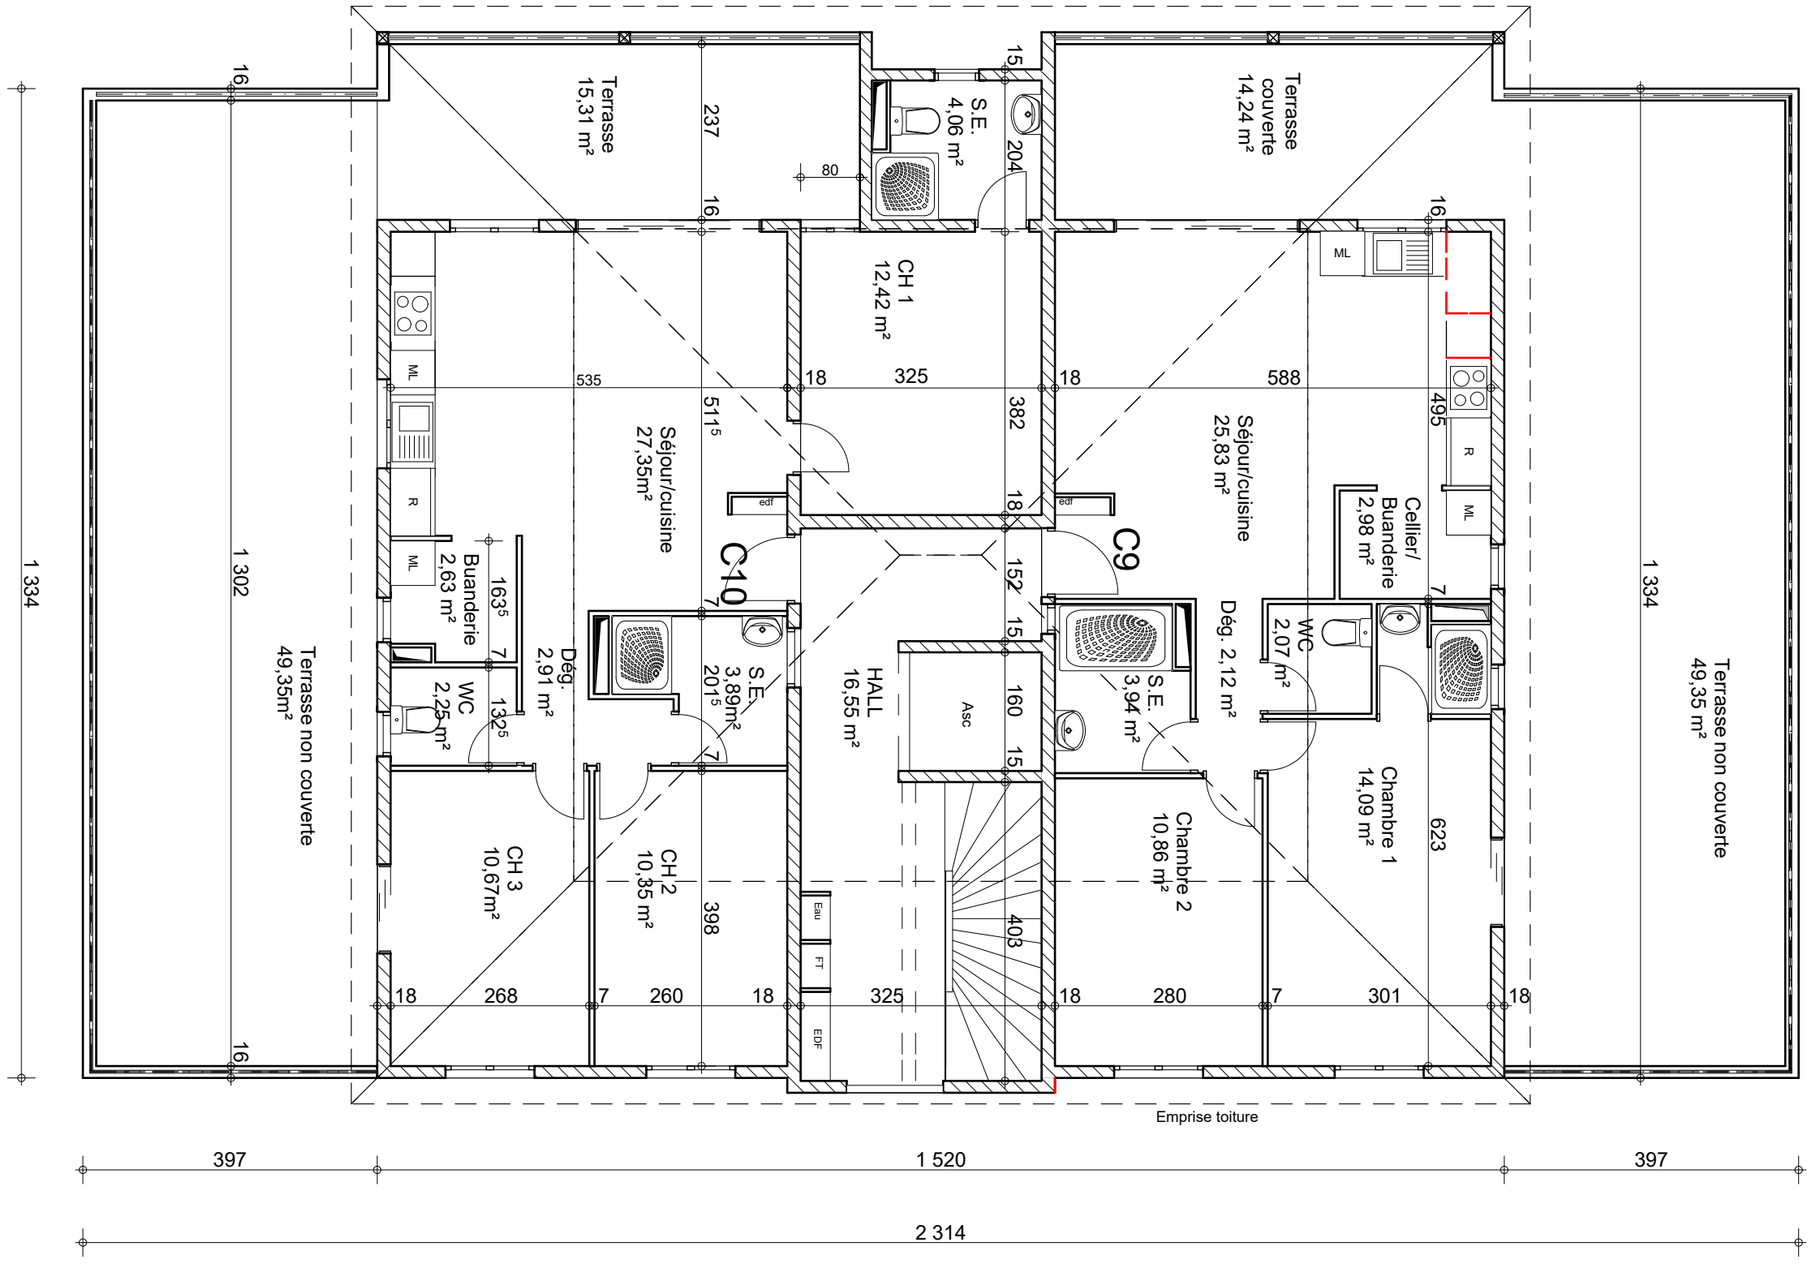

VILLE DU LAMENTIN Chemin Balleu - Bélème le Lamentin	Maître d'ouvrage : Sarl LE JARDIN DE BALLEU BP 46 - 97240 le François	LE CLOS DE BELEME BATIMENT C - CERISIER	2 ème étage	Maître d'oeuvre : Michel MONTHIEUX architecte Rue Réjon, Imm. Samy 97220 la trinité	Date: Août 2022 Ech: 1/100