


SAID

RESIDENCE " Muscade"  
50 Logements  
BAT. C

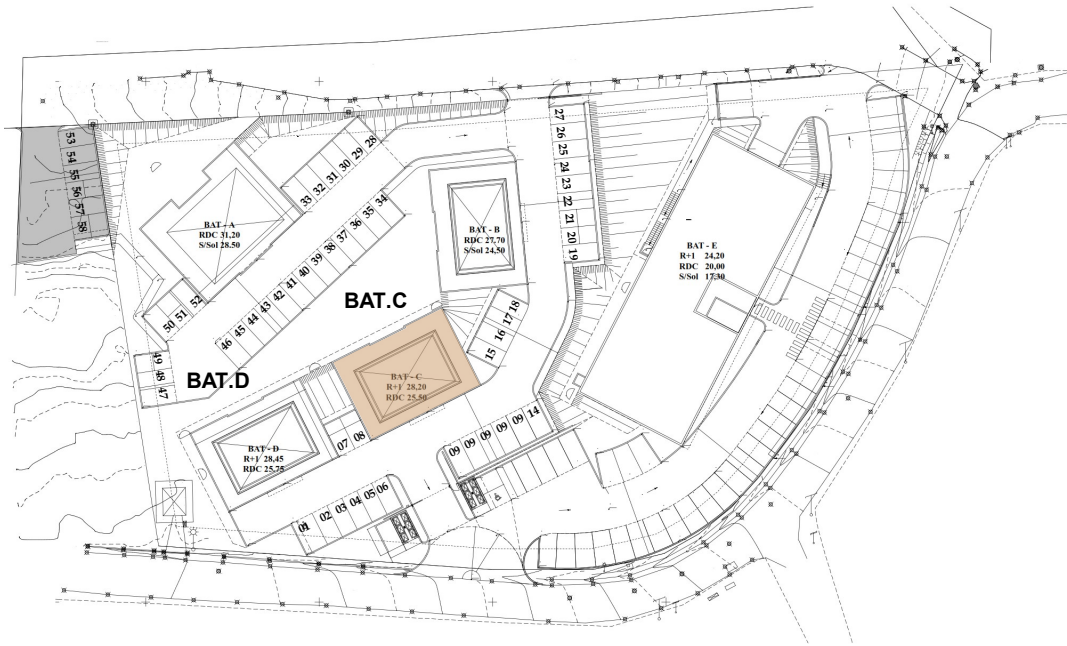

PLAN MASSE




LOGEMENT 4 T3A

| LOGEMENTS                    | T3                         |
|------------------------------|----------------------------|
| <b>A - PIECES HABITABLES</b> |                            |
| Entrée                       | 3,00.m <sup>2</sup>        |
| Séjour                       | 23,13.m <sup>2</sup>       |
| Cuisine                      | 10,27.m <sup>2</sup>       |
| Chambre 1                    | 13,61.m <sup>2</sup>       |
| Chambre 2                    | 10,36.m <sup>2</sup>       |
| Bain 1                       | 3,60.m <sup>2</sup>        |
| Bain 2                       | 4,46.m <sup>2</sup>        |
| Wc                           | 2,01.m <sup>2</sup>        |
| Dégagement                   | 1,15.m <sup>2</sup>        |
| Buanderie                    | 3,50.m <sup>2</sup>        |
| <b>Totale</b>                | <b>75,09.m<sup>2</sup></b> |
| <b>B - Loggia</b>            |                            |
| Terrasse                     | 15,42.m <sup>2</sup>       |

| PARKING       | RDC                         |
|---------------|-----------------------------|
| P1 a & P1 b   | 31,68.m <sup>2</sup>        |
| P2 a & P2 b   | 31,68.m <sup>2</sup>        |
| P3            | 12,90.m <sup>2</sup>        |
| P4            | 15,12.m <sup>2</sup>        |
| P5            | 15,12.m <sup>2</sup>        |
| <b>Totale</b> | <b>106,50.m<sup>2</sup></b> |

| CAVES         | RDC                        |
|---------------|----------------------------|
| C1            | 4,75.m <sup>2</sup>        |
| C2            | 4,75.m <sup>2</sup>        |
| C3            | 5,92.m <sup>2</sup>        |
| C4            | 3,23.m <sup>2</sup>        |
| C5            | 3,23.m <sup>2</sup>        |
| C6            | 3,12.m <sup>2</sup>        |
| C7            | 4,29.m <sup>2</sup>        |
| C8            | 3,18.m <sup>2</sup>        |
| C9            | 3,20.m <sup>2</sup>        |
| C10           | 5,32.m <sup>2</sup>        |
| <b>Totale</b> | <b>40,99.m<sup>2</sup></b> |

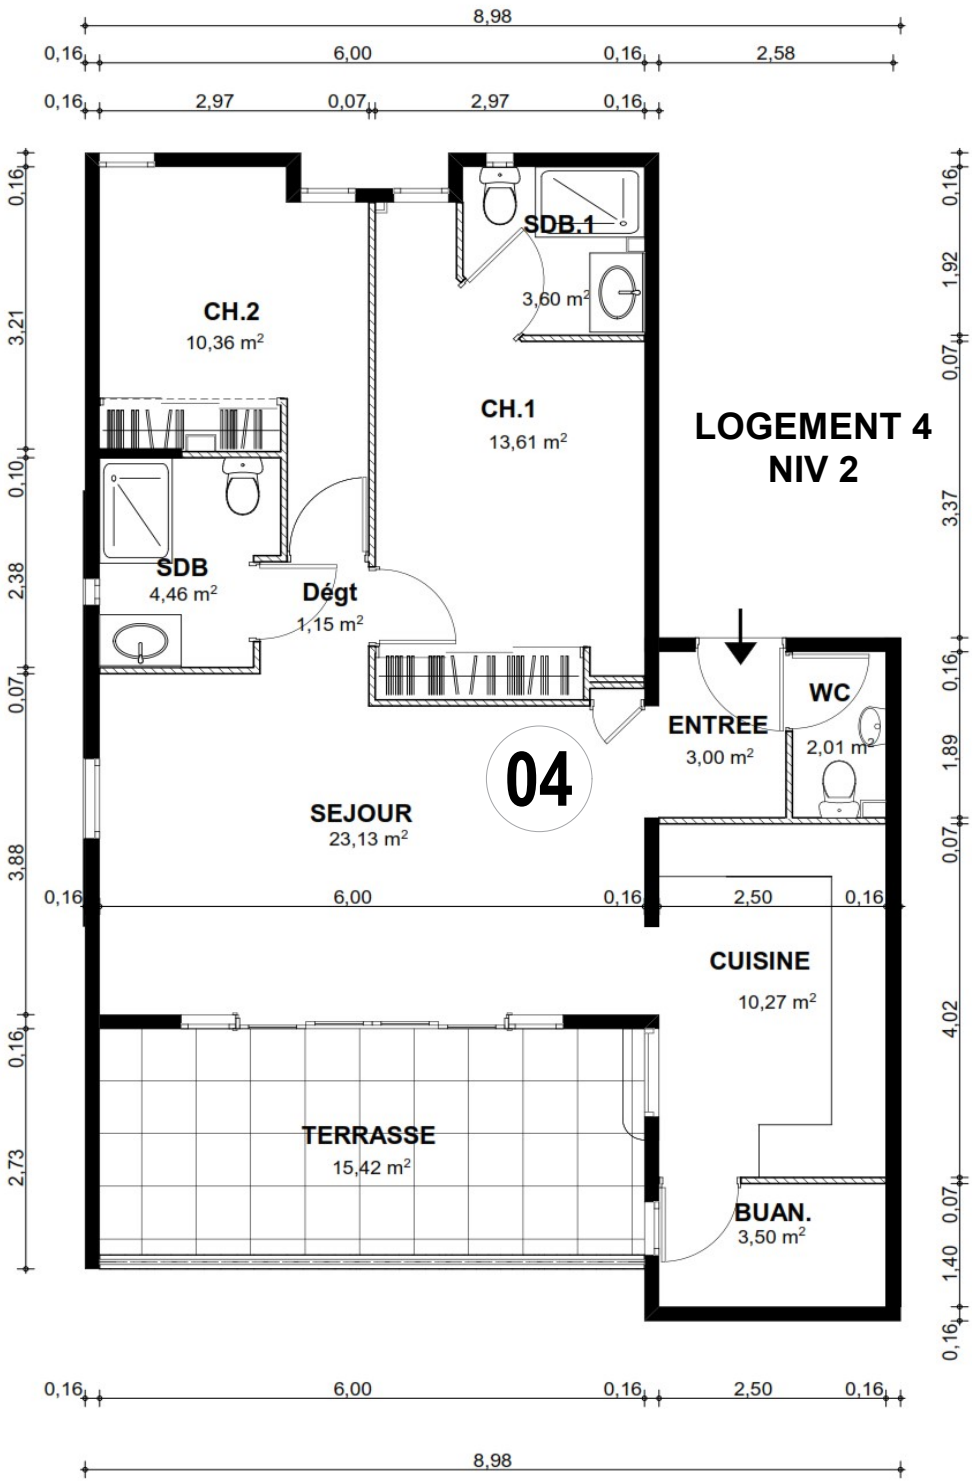


PLAN NIV. 2



PLAN RDC

PARKING

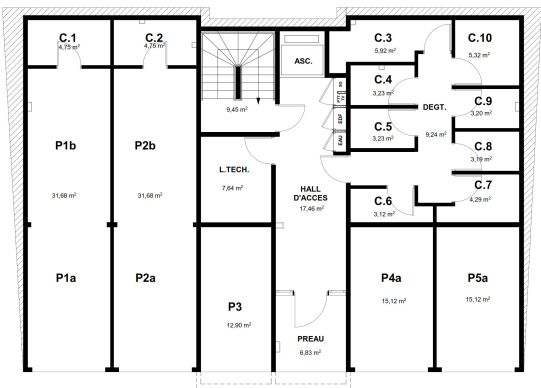

Date: le 24 /05/ 2022

Des modifications sont susceptibles d'être apportées à ce plan en fonction des contraintes de réalisation, de nécessité techniques, réglementaires ou administratives concernant notamment les dimensions libres, les équipements et les réseaux divers. Les retombées, les soffites, les faux plafonds ne pas représentés sauf ceux connus à la date d'établissement du présent plan.