

# RESIDENCE CANOPEE

BATIMENT	NIVEAU	TYPE	N°
<b>A</b>	<b>R+1</b>	<b>Loge</b>	<b>A2-4</b>



## TABLEAU DES SURFACES (m<sup>2</sup>)

Local	59,43
<b>TOTAL</b>	<b>59,43</b>
Parking RDC couvert N°11	12,50




Perspective non contractuelle


Bernard LECLERCQ ARCHITECTURE SARL

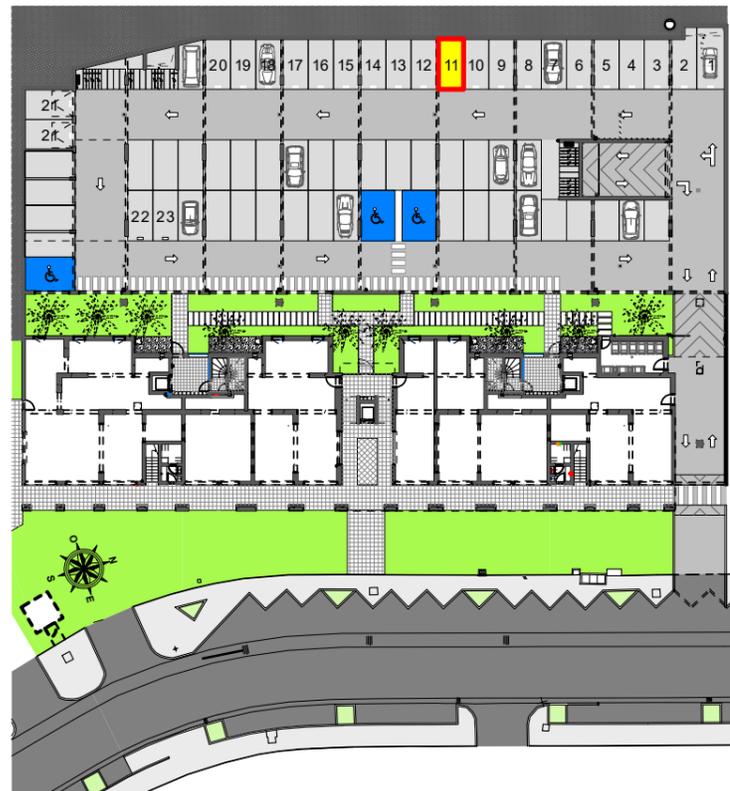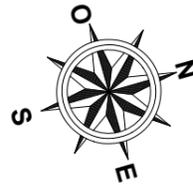


Niveau RDC (Parking Couvert)

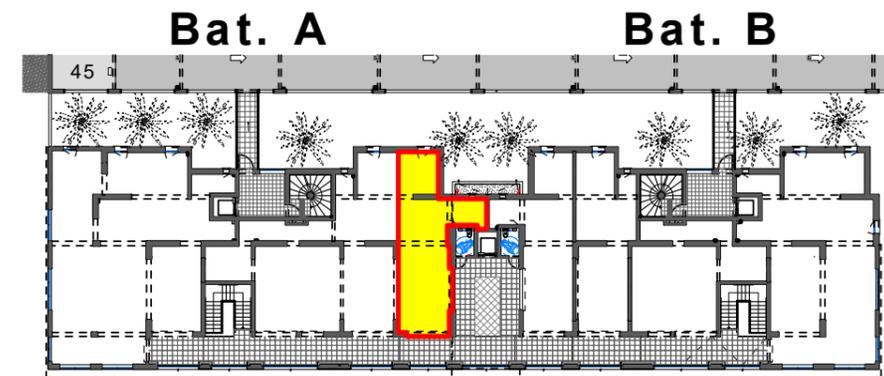

Niveau R+1 (Commerce et/ou Bureau)

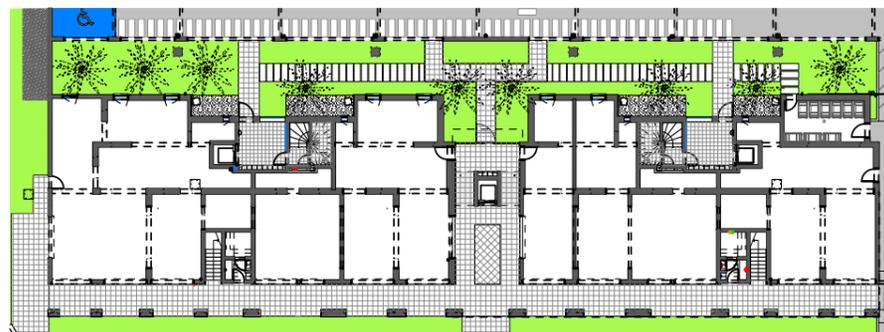

Niveau RDC (Commerce et/ou Bureau)

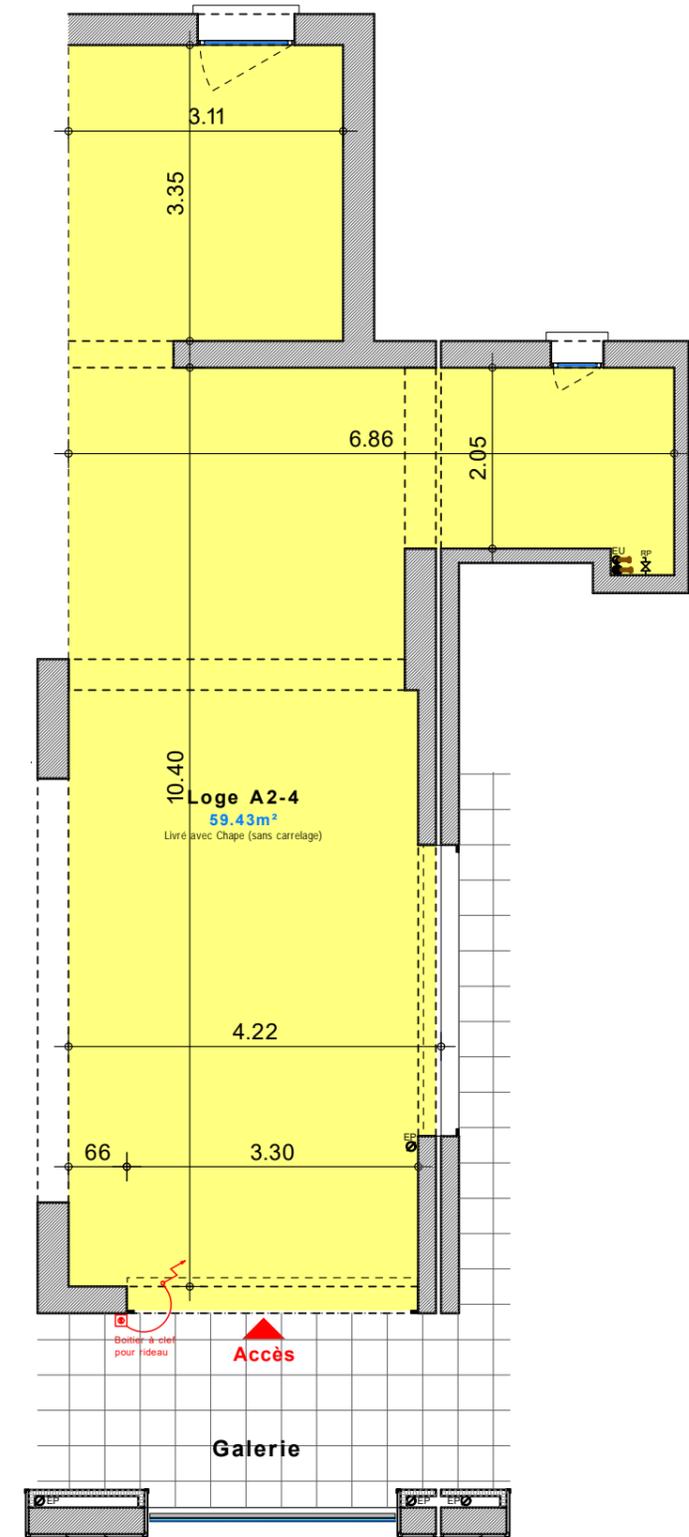

Plan de la Loge



Les surfaces indiquées sont approximatives et peuvent varier dans le cadre de la législation des ventes en l'état de futur achèvement. Des modifications sont susceptibles d'être apportées en fonction des nécessités techniques ou réglementaires lors de la réalisation tant pour les dimensions que les équipements. Les retombées, soffites, faux-plafonds, poutres et poteaux ne sont pas tous figurés ou le sont à titre indicatif, les simulations d'aménagement sont non contractuelles.